


VIA ARTERIAL TIPO 04 – IMPLANTAÇÃO
ESCALA 1:200



VIA ESTRUTURAL TIPO 04 – CORTE ESQUEMÁTICO
ESCALA 1:200

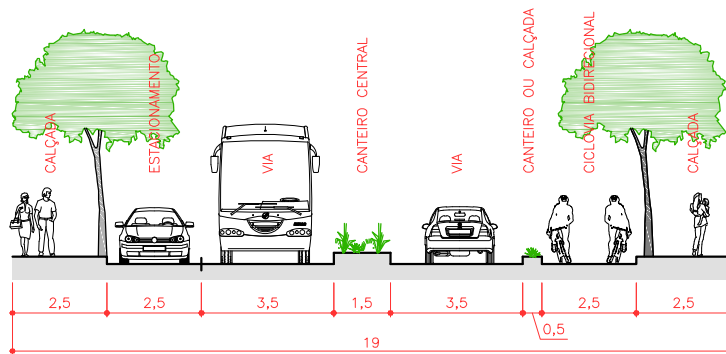

ESTADO DE SANTA CATARINA
PREFEITURA MUNICIPAL DE LUIZ ALVES

Escala:
1:200

APÊNDICE B - PERFIS VIÁRIOS PARA NOVAS VIAS
VIA ARTERIAL TIPO 04

Folha:
05.08